



VIVIENDA V3

SUPERFICIE VIVIENDA

Superficie útil	6,75 m ²
vestibulo	20,90 m ²
salón-comedor	8,75 m ²
cocina	2,35 m ²
distribuidor	13,25 m ²
dormitorio ppal	4,20 m ²
dormitorio2	10,85 m ²
baño 2	4,00 m ²

TOTAL útil interior 71,05 m²


tendedero 2,05 m²

TOTAL útil exterior computable 1,03

TOTAL UTIL 72,08 m²


TOTAL CONSTRUIDA 90,68 m²

P3	bajo A	ud.	1
----	--------	-----	---

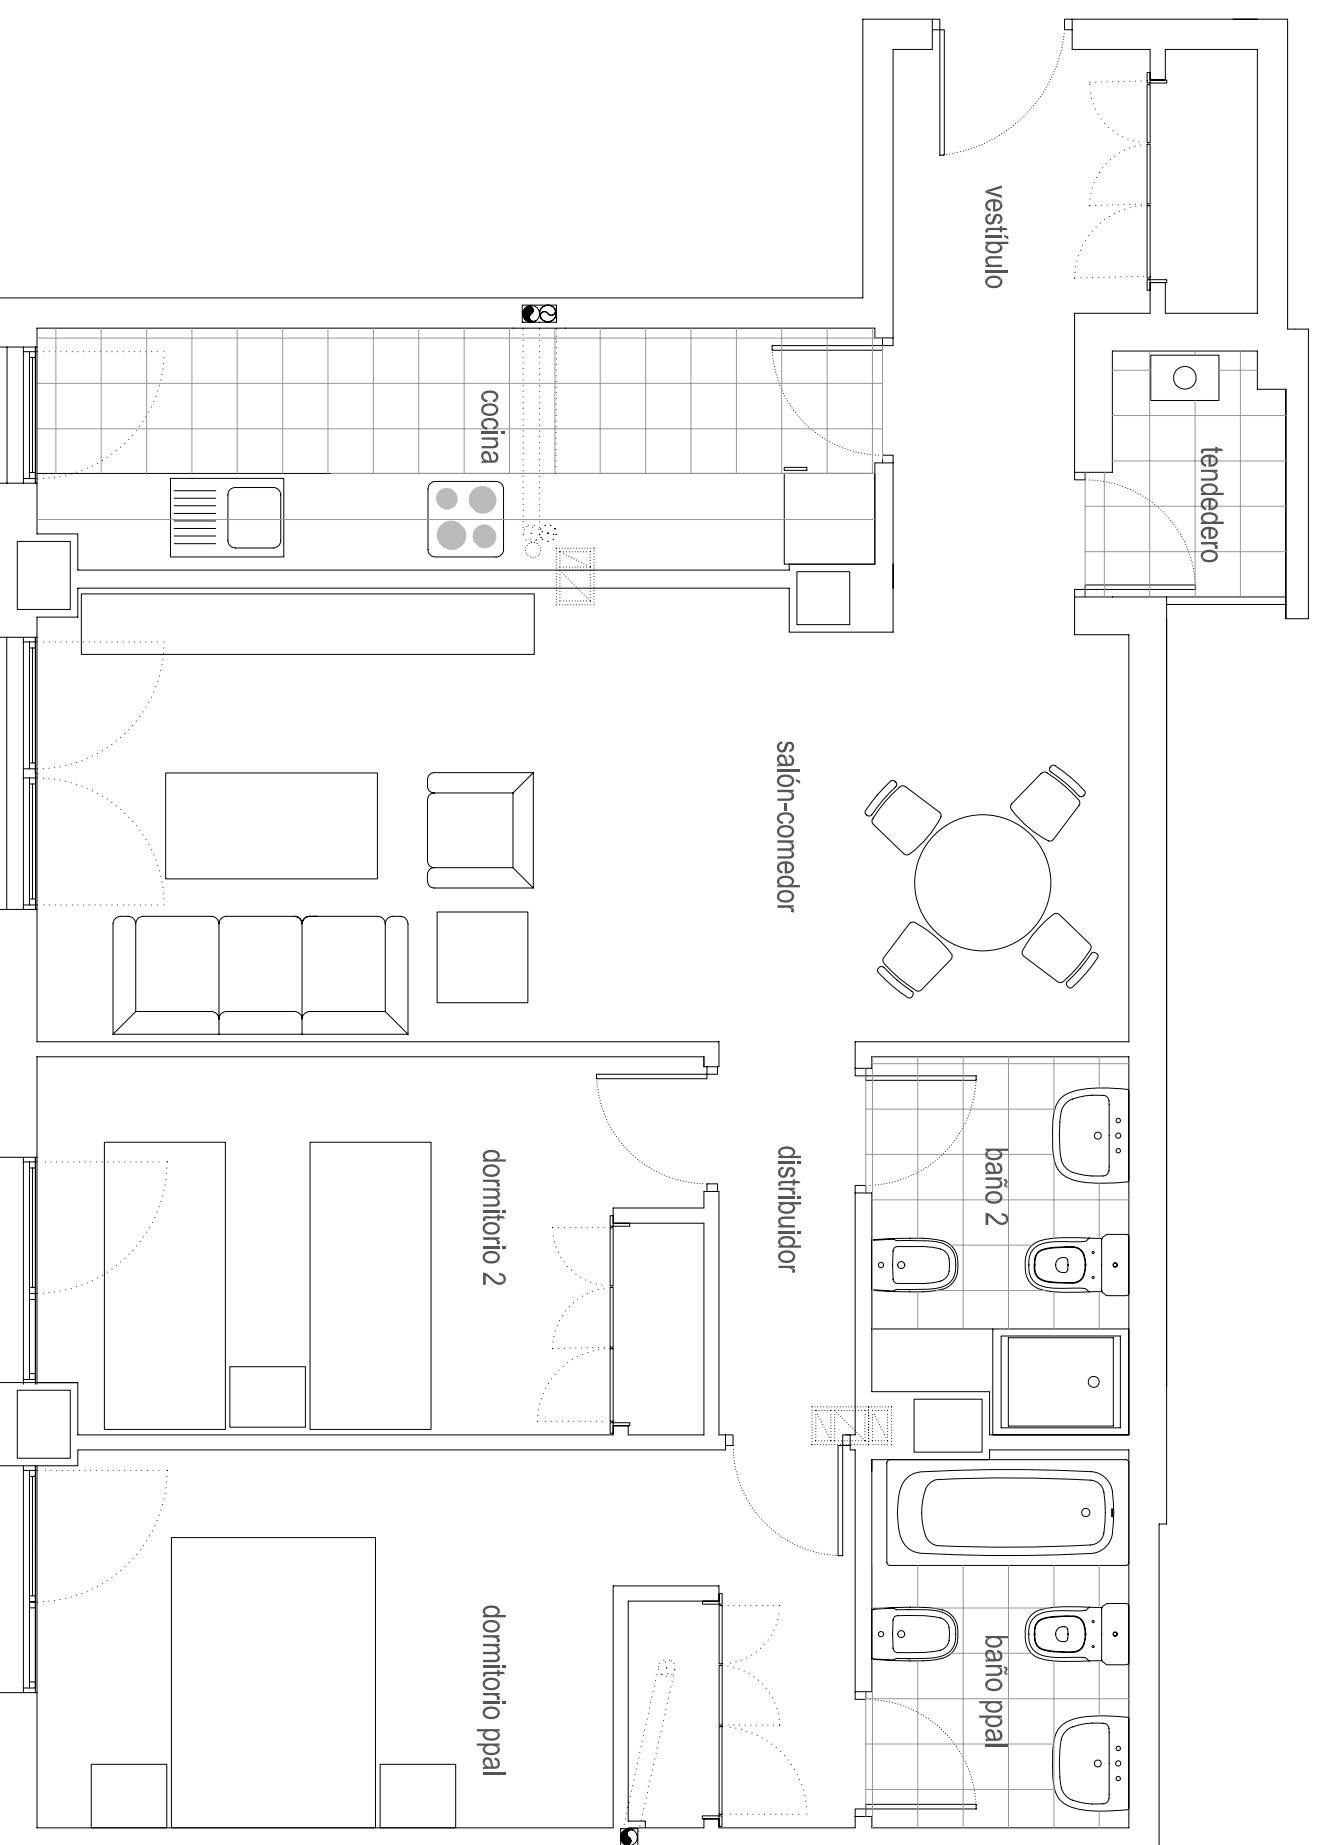

V.3

e: 1/50

 


*** Nota:**

- El presente documento es de carácter informativo y podrá experimentar variaciones por exigencias técnicas del proyecto.
- Todo el mobiliario, incluido el de la cocina, es meramente informativo. No va instalado.
- Los giros de puertas y la distribución de aparatos sanitarios no son vinculantes.
- Las superficies expresadas son aproximadas, pudiendo experimentar modificaciones por razones de índole técnica en el desarrollo de la ejecución de la obra.

** Las superficies están computadas según el Reglamento de VPP de la CAM Decreto 11/2005 (incluido el 50% de la superficie de los espacios exteriores).

baja

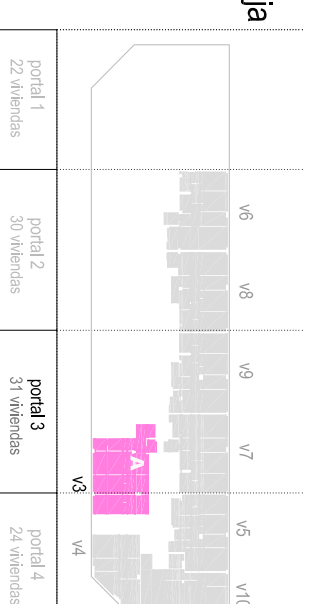

arquitectura
VIVIENDAS tipo

V.3

PROYECTO
"Las Suertes de el Ensanche"
Soc. coop. mist.

REDACCION DEL PROYECTO
AGAS Arquitectos Urbanistas

EDIFICIO de 107 viviendas, garaje y trasteros de protección pública VPP y local comercial. Parcela 6.10 - UE6-UZP 1.03.



E: 1/50

Enero 2011

Ensanche de Vallecas. MADRID