



VIVIENDA V5

SUPERFICIE VIVIENDA

Superficie útil	3,05 m ²
vestibulo	16,35 m ²
salón-comedor	5,70 m ²
cocina	2,25 m ²
despensa	4,55 m ²
distribuidor	10,85 m ²
dormitorio ppal	4,25 m ²
baño ppal	9,05 m ²
dormitorio2	3,05 m ²
baño 2	

TOTAL útil interior 59,10 m²


tendedero 3,20 m²

TOTAL útil exterior computable 1,60 m²

TOTAL UTIL 60,70 m²


TOTAL CONSTRUIDA 78,20 m²

P4	bajo C	ud.	1
----	--------	-----	---

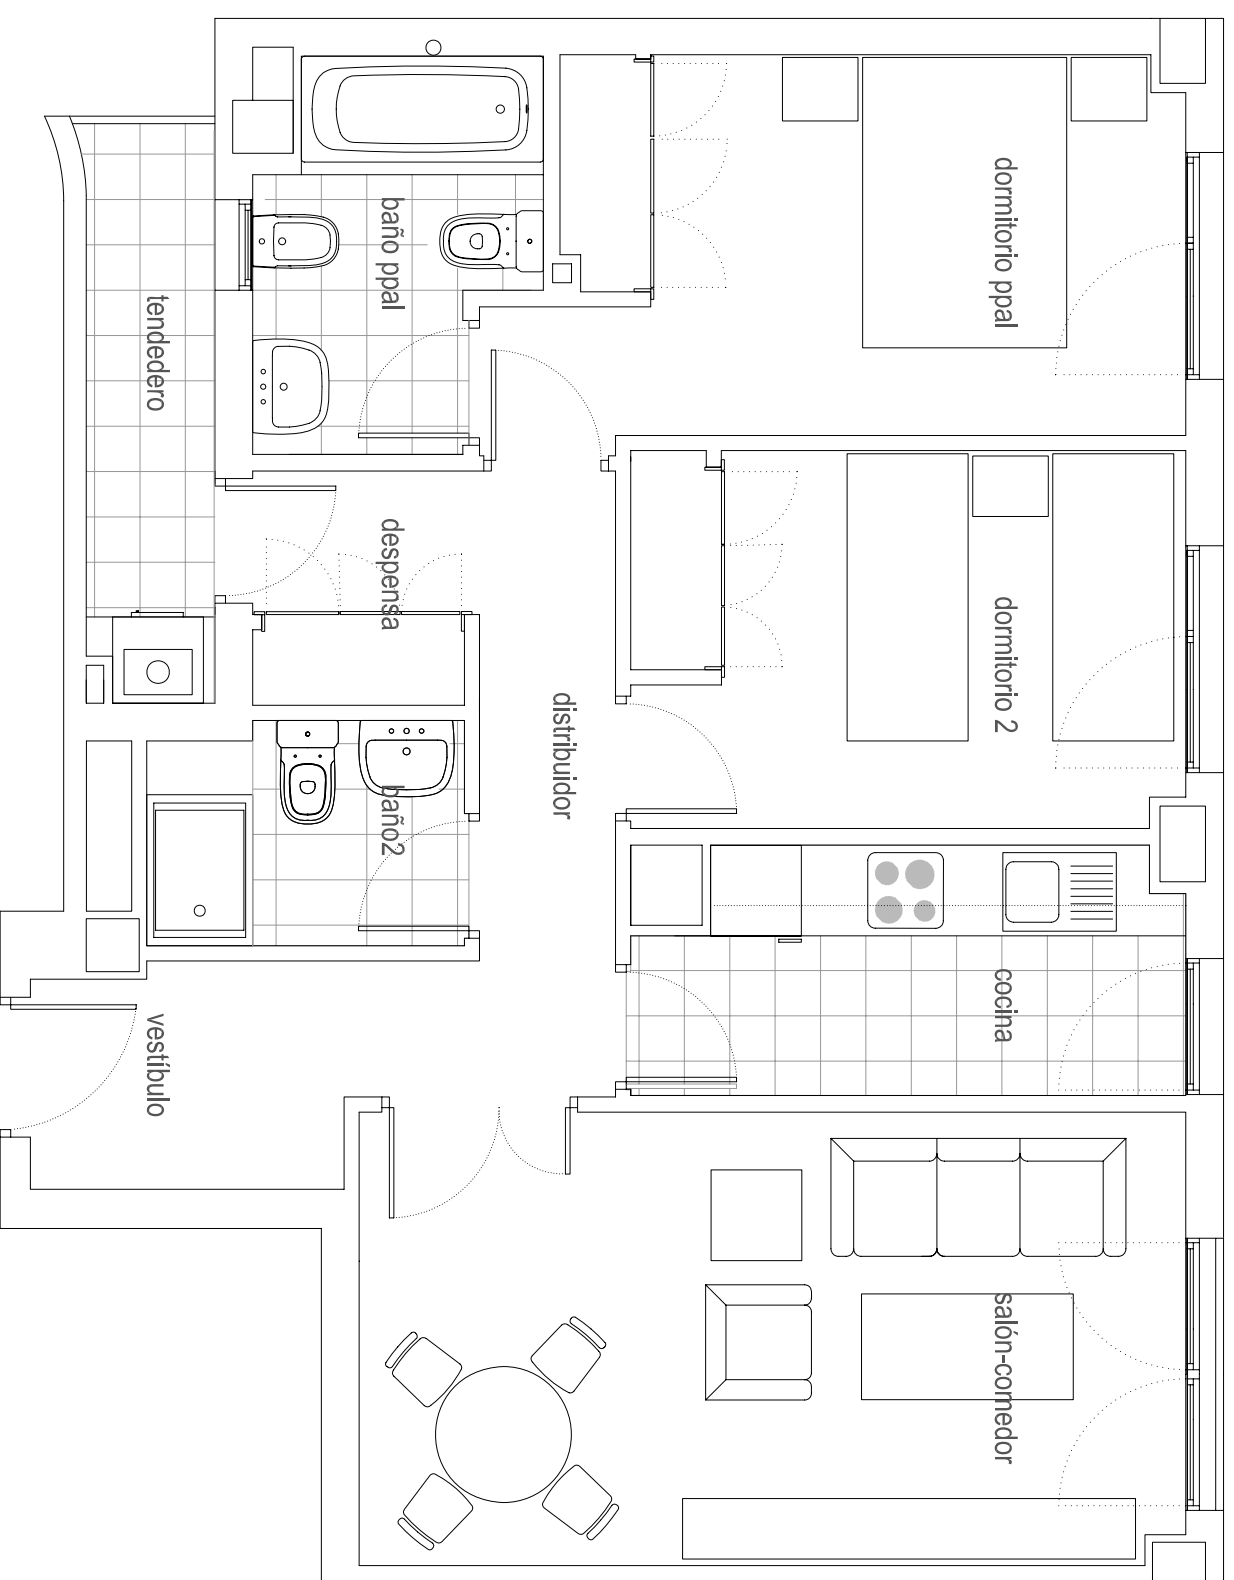

V.5

e: 1/50

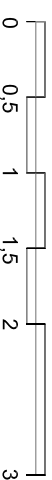


*** Nota:**

- El presente documento es de carácter informativo y podrá experimentar variaciones por exigencias técnicas del proyecto.
- Todo el mobiliario, incluido el de la cocina, es meramente informativo. No va instalado.
- Los giros de puertas y la distribución de aparatos sanitarios no son vinculantes.
- Las superficies expresadas son aproximadas, pudiendo experimentar modificaciones por razones de índole técnica en el desarrollo de la ejecución de la obra.

** Las superficies están computadas según el Reglamento de VPP de la CAM Decreto 11/2005 (incluido el 50% de la superficie de los espacios exteriores).

baja

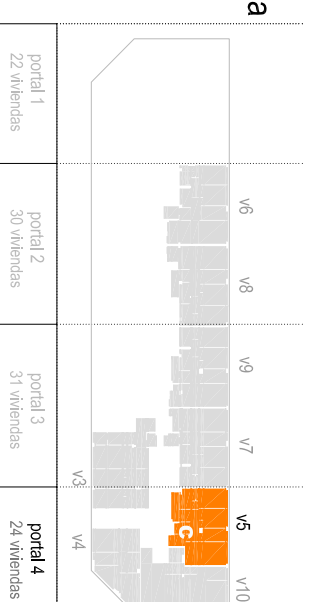

arquitectura
VIVIENDAS tipo

V.5

PROYECTO
"Las Suertes de el Ensanche"
Soc. coop. mist.

REDACCION DEL PROYECTO
AGAS Arquitectos Urbanistas

EDIFICIO de 107 viviendas, garaje y trasteros de protección pública VPP y local comercial. Parcela 6.10 - UE6-UZP 1.03.

Ensanche de Vallecas. MADRID

E: 1/50



Enero 2011