




**VIVIENDA V6**

SUPERFICIE VIVIENDA	sup VPP**
Superficie útil	
vestibulo	4,20 m <sup>2</sup>
salón-comedor	18,95 m <sup>2</sup>
cocina	6,50 m <sup>2</sup>
despensa	2,40 m <sup>2</sup>
distribuidor	2,65 m <sup>2</sup>
dormitorio ppal	12,35 m <sup>2</sup>
baño ppal	4,20 m <sup>2</sup>
dormitorio2	9,50 m <sup>2</sup>
baño 2	3,35 m <sup>2</sup>
<b>TOTAL útil interior</b>	<b>64,10 m<sup>2</sup></b>
tendedero	3,00 m <sup>2</sup>
<b>TOTAL útil exterior computable</b>	<b>1,50 m<sup>2</sup></b>
<b>TOTAL UTIL</b>	<b>65,60 m<sup>2</sup></b>
<b>TOTAL CONSTRUIDA</b>	<b>83,46 m<sup>2</sup></b>

P2   bajo B	ud.
	1

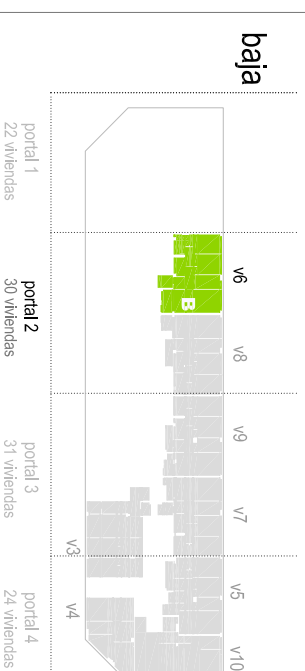

baja

arquitectura  
**VIVIENDAS tipo**

**V.6**


PROYECTO  
"Las Suertes de el Ensanche"  
Soc. coop. mist.

REDACCION DEL PROYECTO  
AGAS Arquitectos Urbanos S.L.


E: 1/50

Enero 2011

**EDIFICIO de 107 viviendas, garaje y trasteros de protección pública VPP y local comercial.**  
Parcela 6.10 - UE6-UZP 1.03.  
Ensanche de Vallecas. MADRID

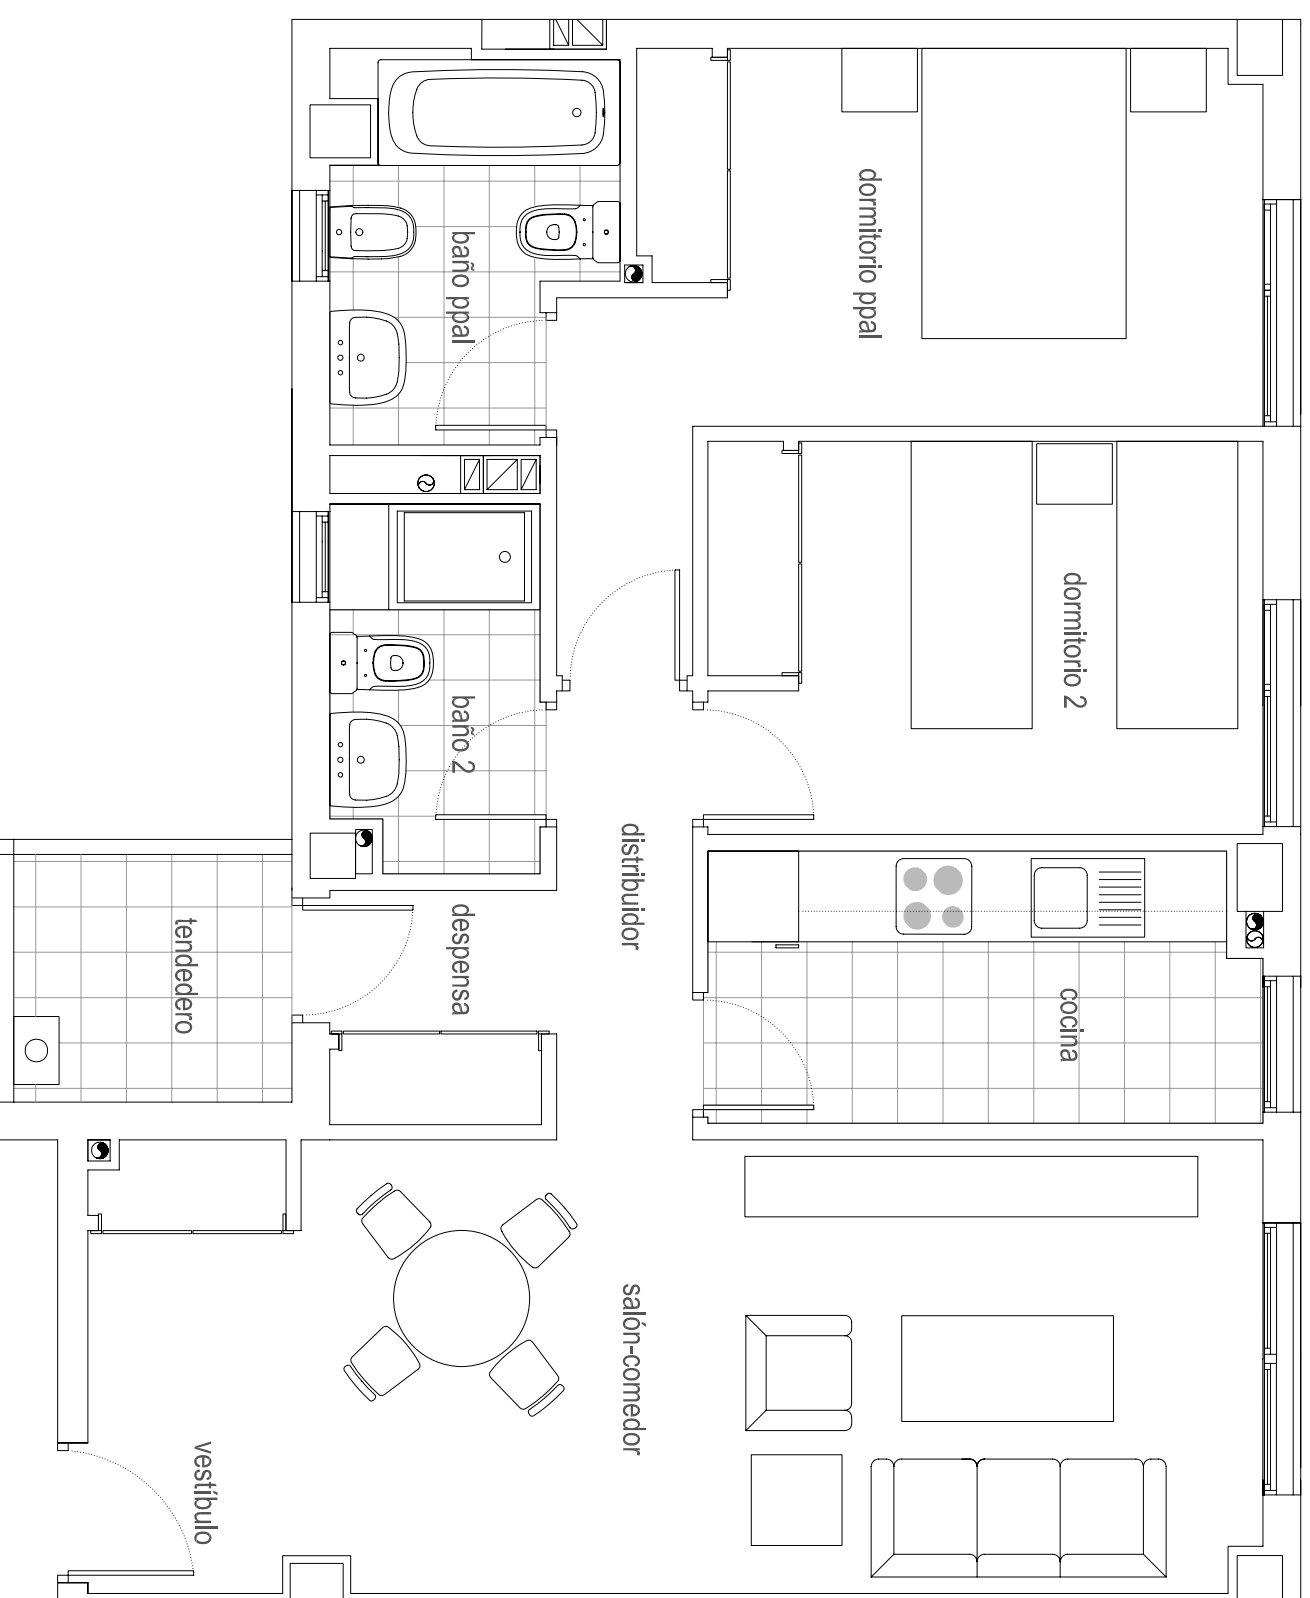

**V.6**

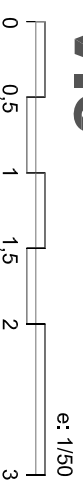

\* Nota:

- El presente documento es de carácter informativo y podrá experimentar variaciones por exigencias técnicas del proyecto.
- Todo el mobiliario, incluido el de la cocina, es meramente informativo. No va instalado.
- Los giros de puertas y la distribución de aparatos sanitarios no son vinculantes.
- Las superficies expresadas son aproximadas, pudiendo experimentar modificaciones por razones de índole técnica en el desarrollo de la ejecución de la obra.

\*\* Las superficies están computadas según el Reglamento de VPP de la CAM Decreto 11/2005 (incluido el 50% de la superficie de los espacios exteriores).