

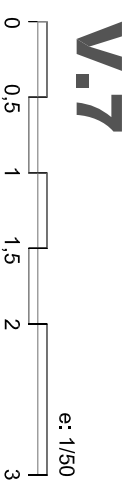


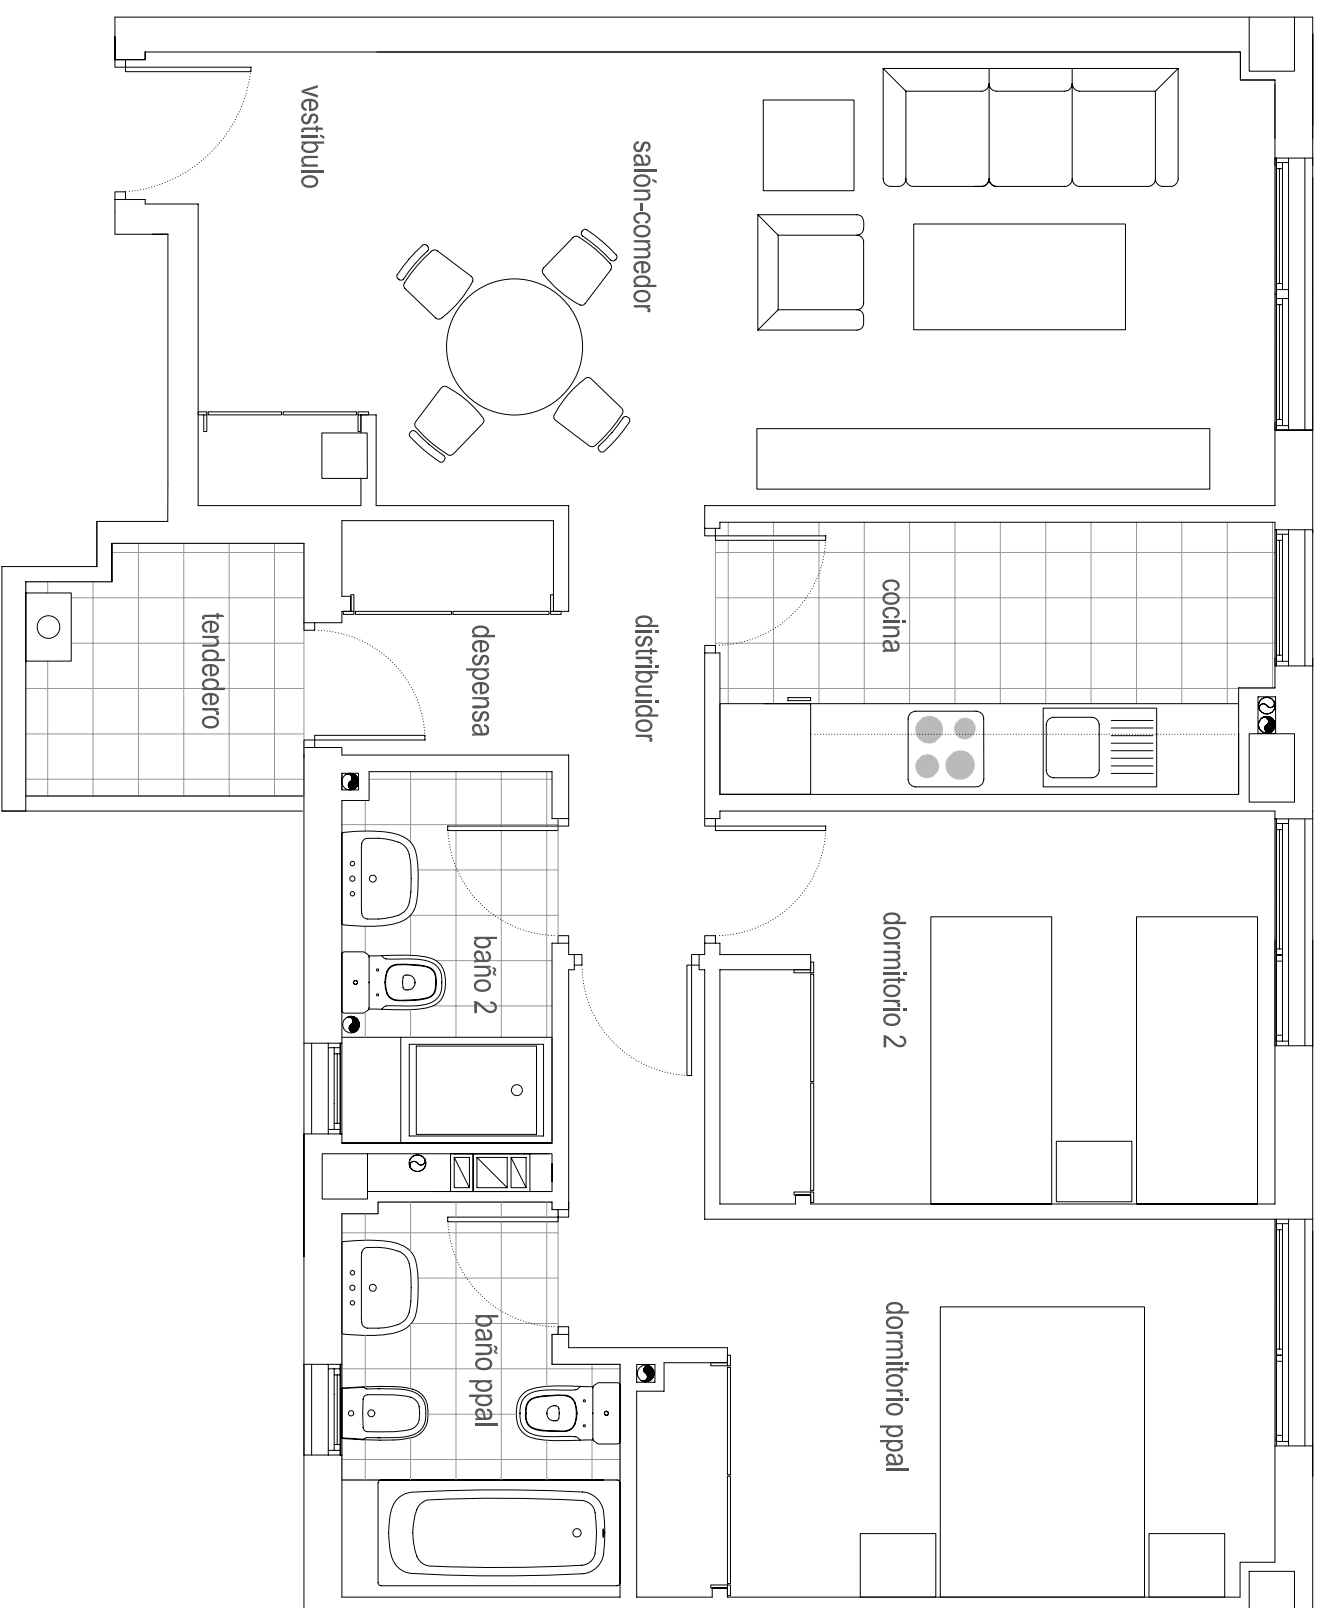

VIVIENDA V7

SUPERFICIE VIVIENDA	sup VPP**
Superficie útil	
vestibulo	3,20 m ²
salón-comedor	18,40 m ²
cocina	6,50 m ²
despensa	2,40 m ²
distribuidor	2,65 m ²
dormitorio ppal	12,35 m ²
baño ppal	4,35 m ²
dormitorio2	9,50 m ²
baño 2	3,45 m ²
TOTAL útil interior	62,80 m²
tendedero	3,00 m ²
TOTAL útil exterior computable	1,50 m²
TOTAL UTIL	64,30 m2
TOTAL CONSTRUIDA	81,11 m2

P3 bajo B	ud.
	1

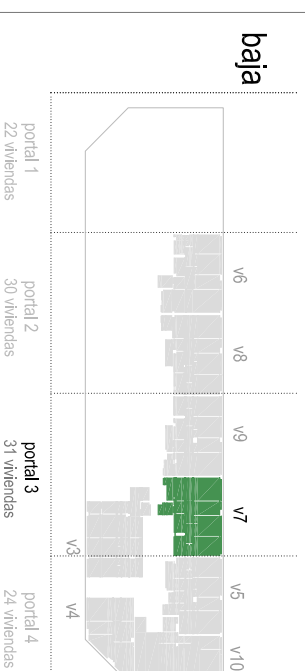

*** Nota:**

- El presente documento es de carácter informativo y podrá experimentar variaciones por exigencias técnicas del proyecto.
- Todo el mobiliario, incluido el de la cocina, es meramente informativo. No va instalado.
- Los giros de puertas y la distribución de aparatos sanitarios no son vinculantes.
- Las superficies expresadas son aproximadas, pudiendo experimentar modificaciones por razones de índole técnica en el desarrollo de la obra.

** Las superficies están computadas según el Reglamento de VPP de la CAM Decreto 11/2005 (incluido el 50% de la superficie de los espacios exteriores).



E: 1/50

Enero 2011

arquitectura
VIVIENDAS tipo

V.7

PROYECTO
"Las Suertes de el Ensanche"
Soc. coop. mist.

REDACCION DEL PROYECTO
AGAS Arquitectos Urbanistas

EDIFICIO de 107 viviendas, garaje y trasteros de protección pública VPP y local comercial.
Parcela 6.10 - UE6-UZP 1.03.

Ensanche de Vallecas. MADRID